



窓用
面格子

【縦格子】



《パンチアンカー出巾30》

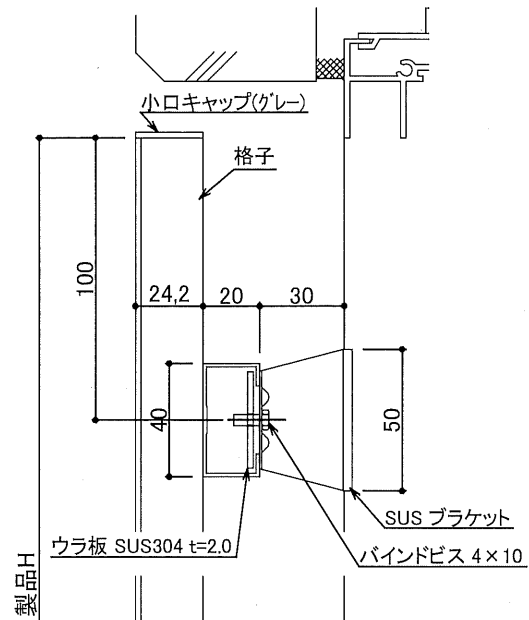

縦断面詳細図

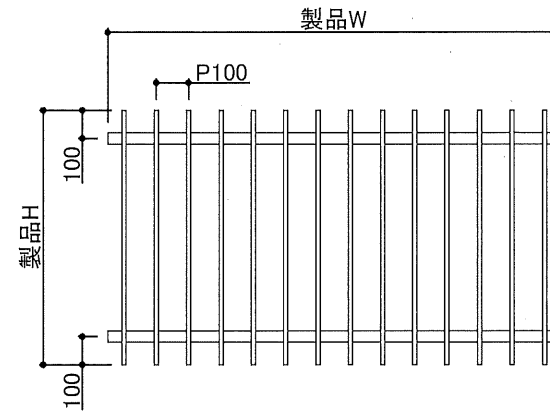

姿図

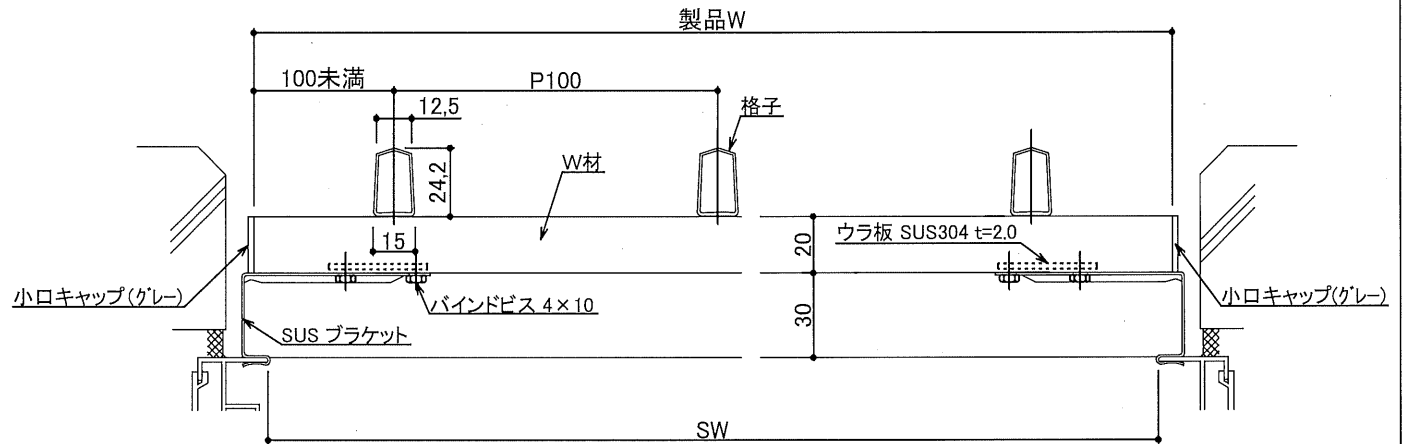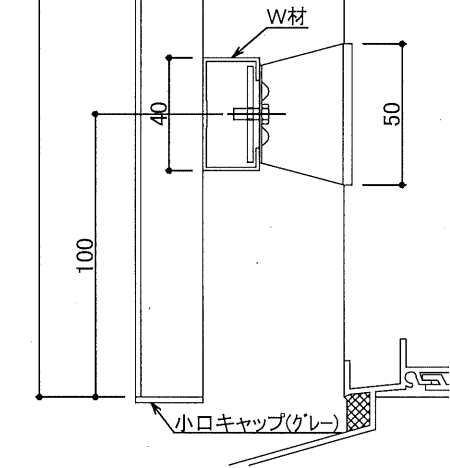

平面詳細図

| | | | | | | | | |
|----|----|------|-----|------|-----------------|----------|----|----|
| 改訂 | 月日 | 改訂内容 | 御承認 | 設計監理 | 工事名 | 縮尺 | 色 | 図番 |
| | | | | 施工 | 図面名 | 1/2.1/20 | 製図 | |
| | | | | | 縦格子面格子 詳細図 P100 | 担当 | 押川 | |